


Anlage zum Gebietsänderungsvertrag vom 26.05./27.06.2020

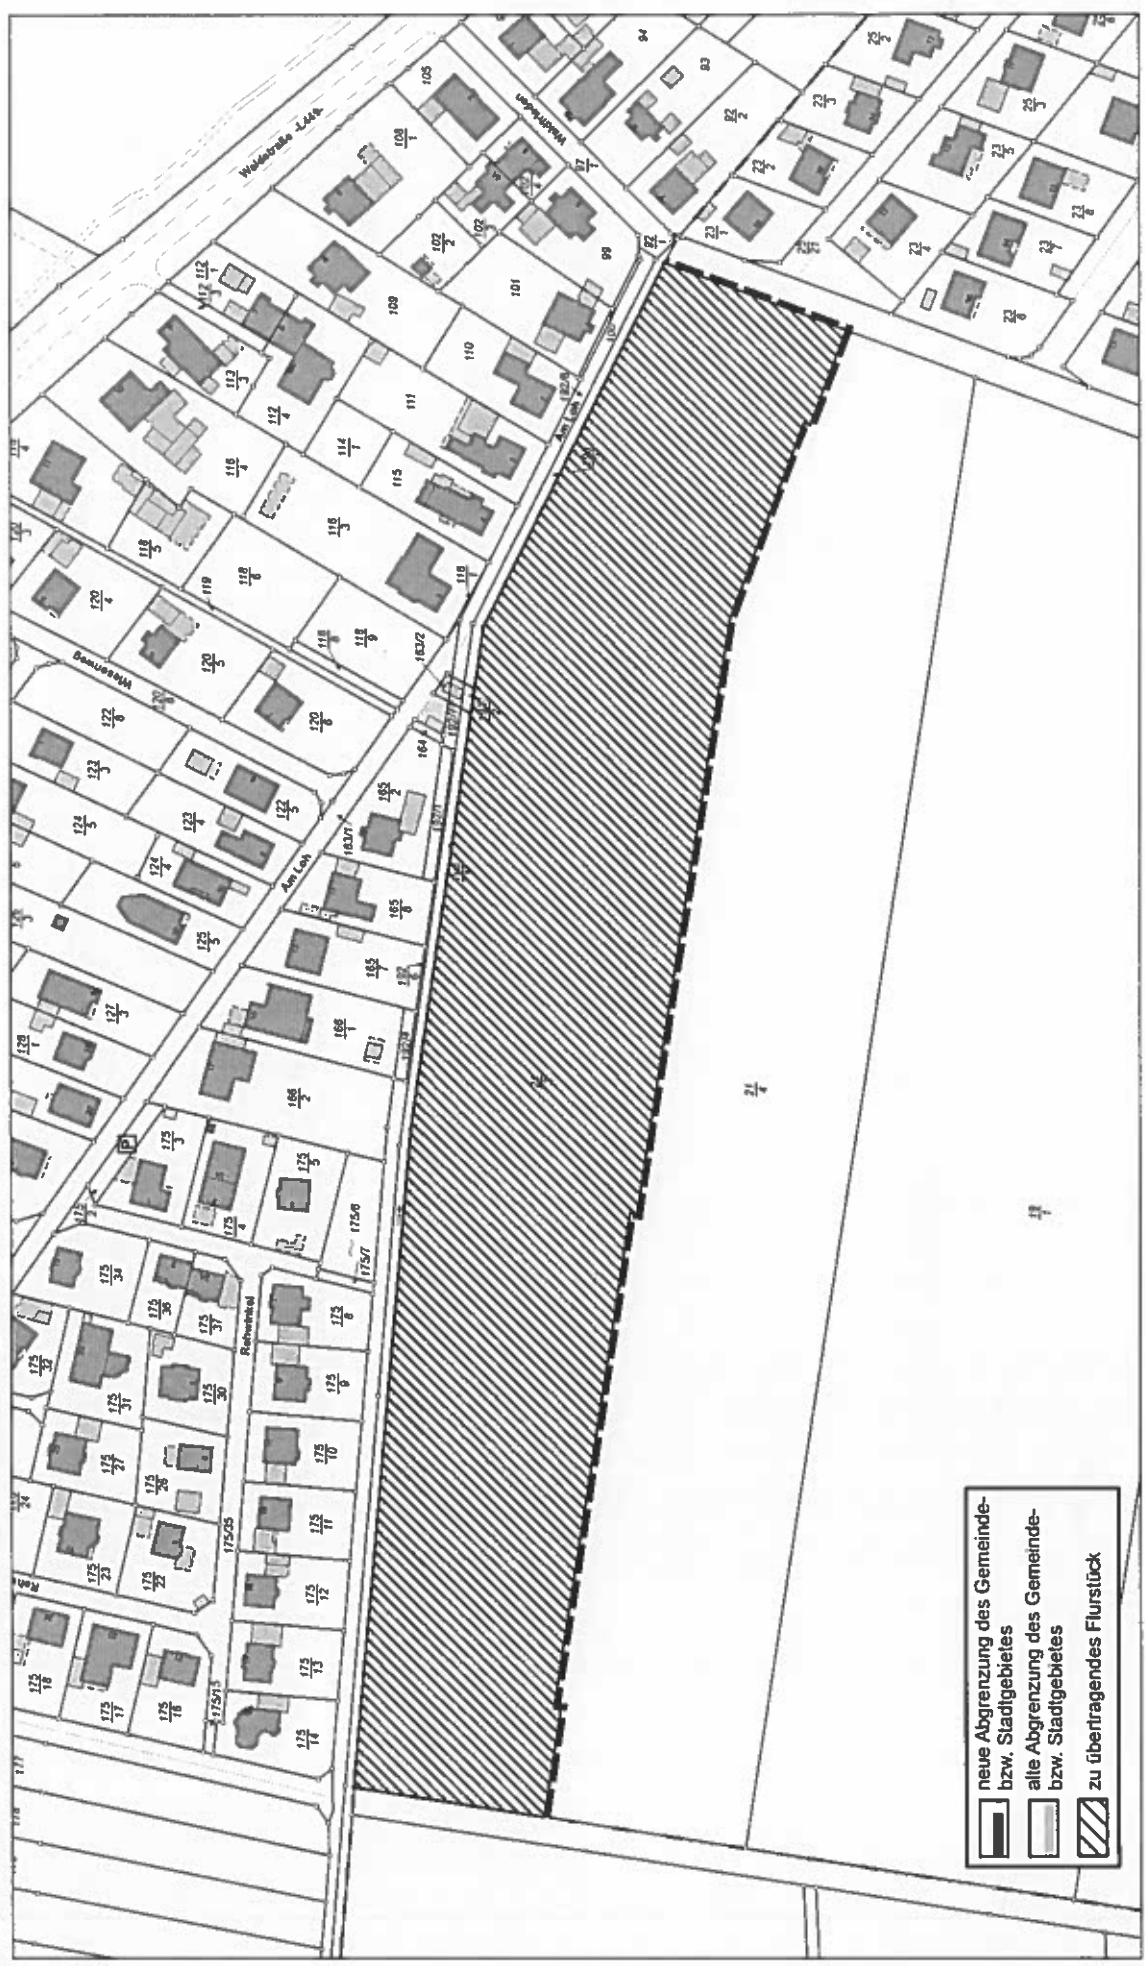

Vermessungs- und Katasterverwaltung
Niedersachsen
 Gemeinde: Hohnhorst
 Gemarkung: Hohnhorst
 Flur: 2
 Flurstück: 2175

Liegenschaftskarte 1:1500
 Standardpräsentation

Verantwortlich für den Inhalt:
 Landesamt für Geoinformation und Landesvermessung
 - Katasteramt Rinteln -
 Brehe Straße 17
 31737 Rinteln

Bereitgestellt durch:
 Landesamt für Geoinformation und Landesvermessung Niedersachsen
 - Katasteramt Rinteln -
 Brehe Straße 17
 31737 Rinteln
 Zeichen: V2-447/2019

Erstellt am 27.03.2020

Die Verwertung für nicht eigene oder wissenschaftliche Zwecke und die öffentliche Weitergabe sind gemäß § 5 Medienrechtliches Gesetz über die öffentliche Verwertung von 12. Dezember 2002 (Nds. GVBl. 2003) nur mit Erlaubnis der für den Inhalt verantwortlichen Behörde zulässig.